


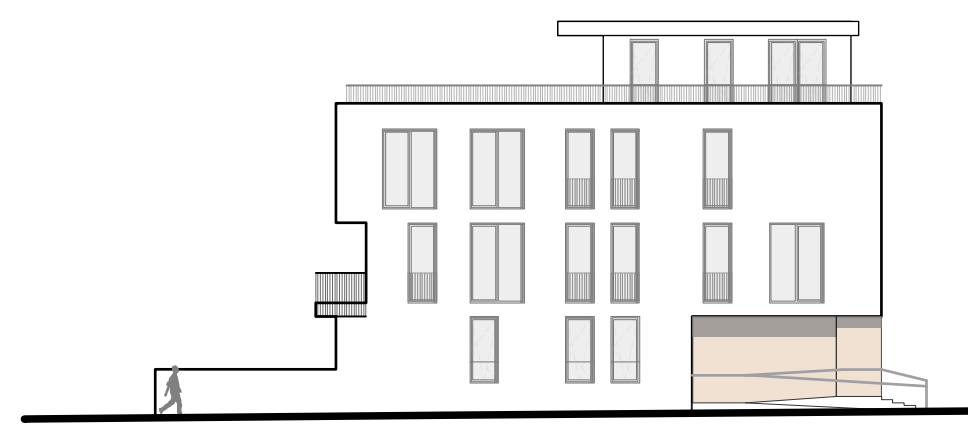


Haus 1 Ansicht Süd M 1:250



Haus 1 Ansicht Ost Lohbachstraße M 1:250




Haus 2 Ansicht Süd M 1:250

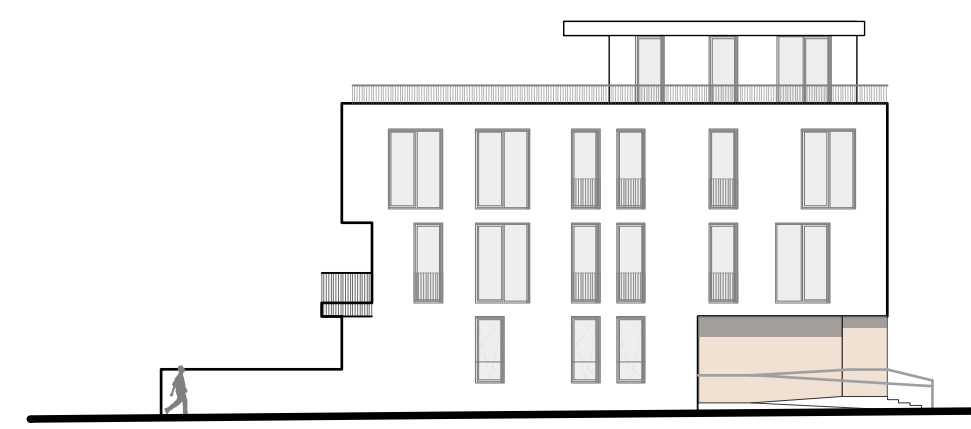

Haus 2 Ansicht Ost Lohbachstraße M 1:250




Haus 1 Ansicht Nord M 1:250

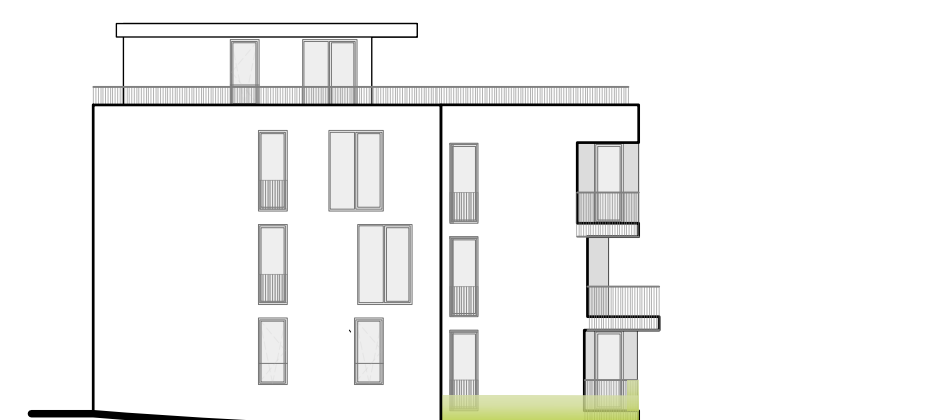

Haus 1 Ansicht West M 1:250



Haus 2 Ansicht Nord M 1:250

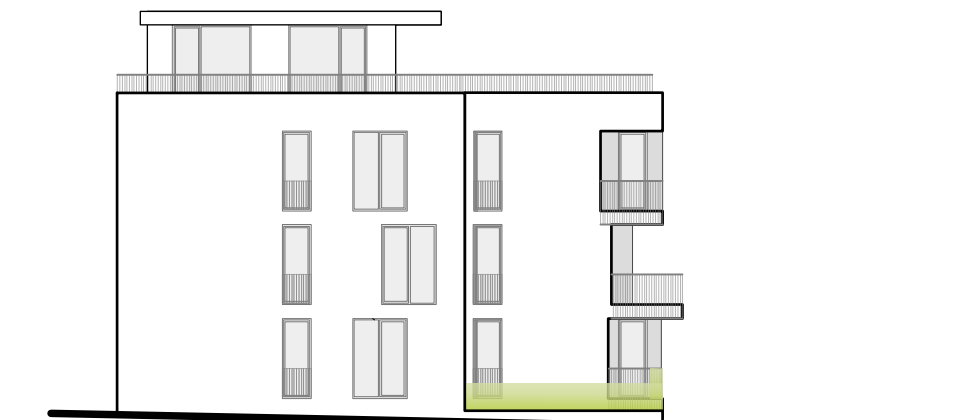


Haus 2 Ansicht West M 1:250




Lageplan M 1:500




Haus 3 Ansicht Süd M 1:250

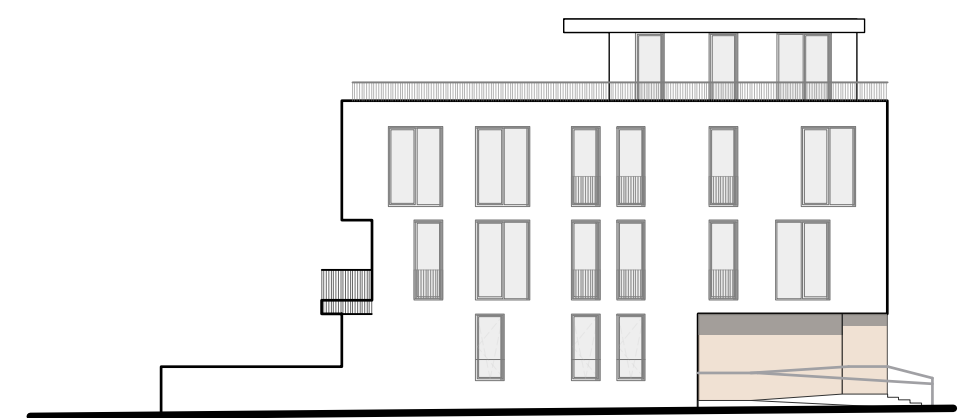

Haus 3 Ansicht Ost Lohbachstraße M 1:250

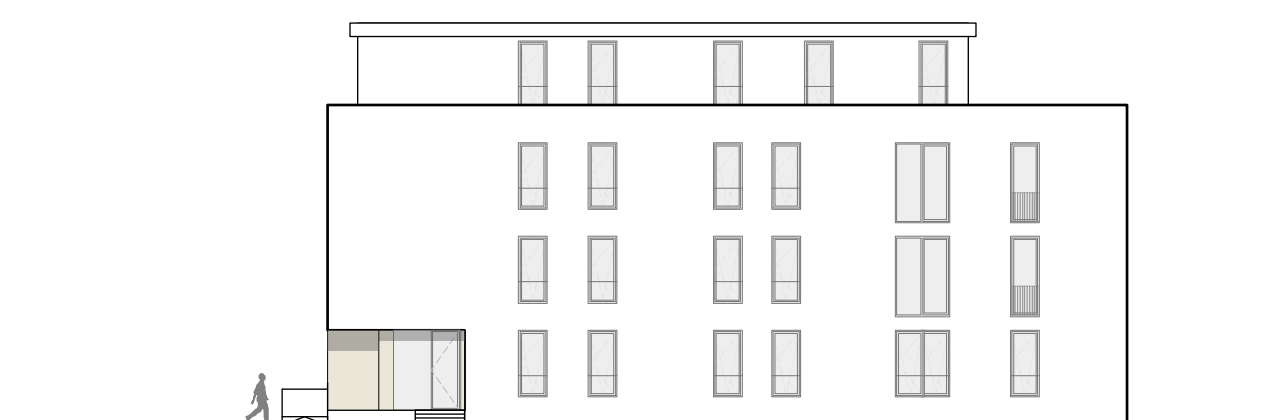

Haus 3 Ansicht Nord M 1:250

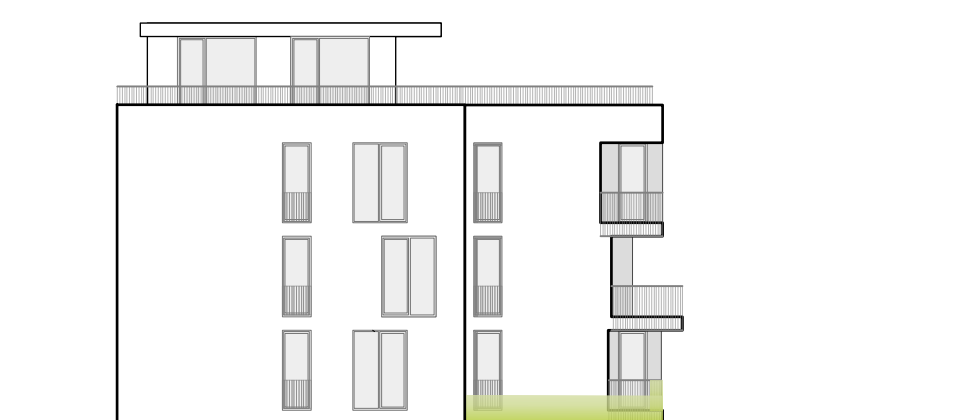


Haus 3 Ansicht West M 1:250



Baumliste Bestand und Fällung  
Kein Maßstab

Flur: 23 Gemarkung: Schwerte		Maßstab: 1 : 500	Datum: 06.07.2016
Stadt: Stadt Schwerte	Verfasser: 	Vorhabenträger: GWWG Gemeinnützige Wohnungsbau- genossenschaft Schwerte eG	

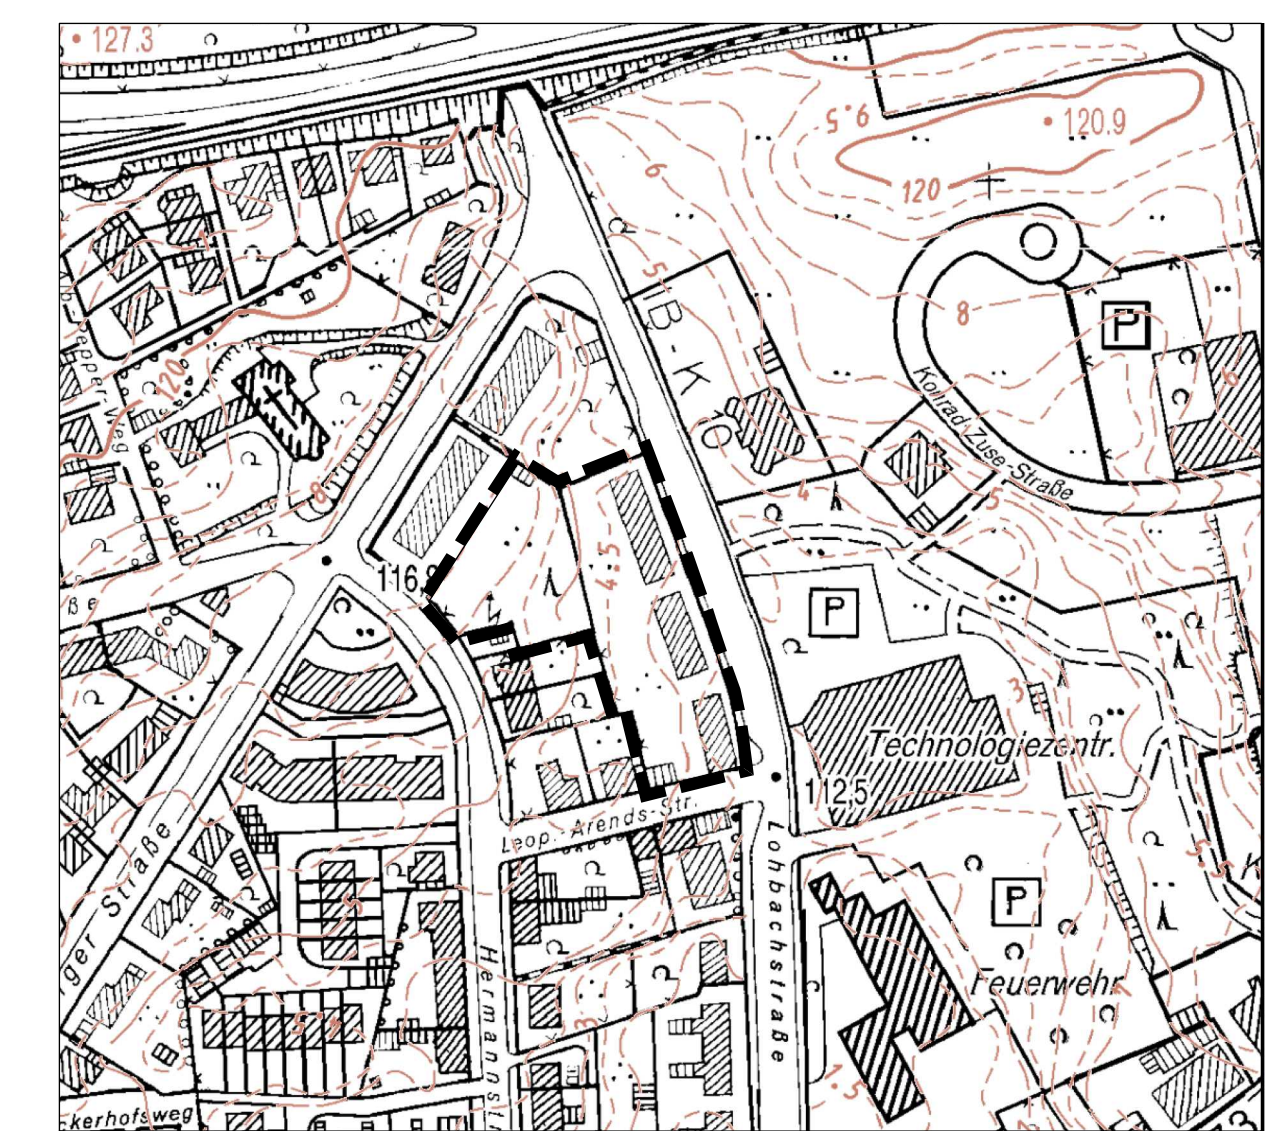

Übersichtsplan (ohne Maßstab)

Vorhabenbezogener Bebauungsplan Nr. 23  
"Klimaschutzsiedlung Lohbachstraße"  
Planteil 2/2: Vorhaben- und Erschließungsplan

Satzung