


Bebauungsplanübersicht

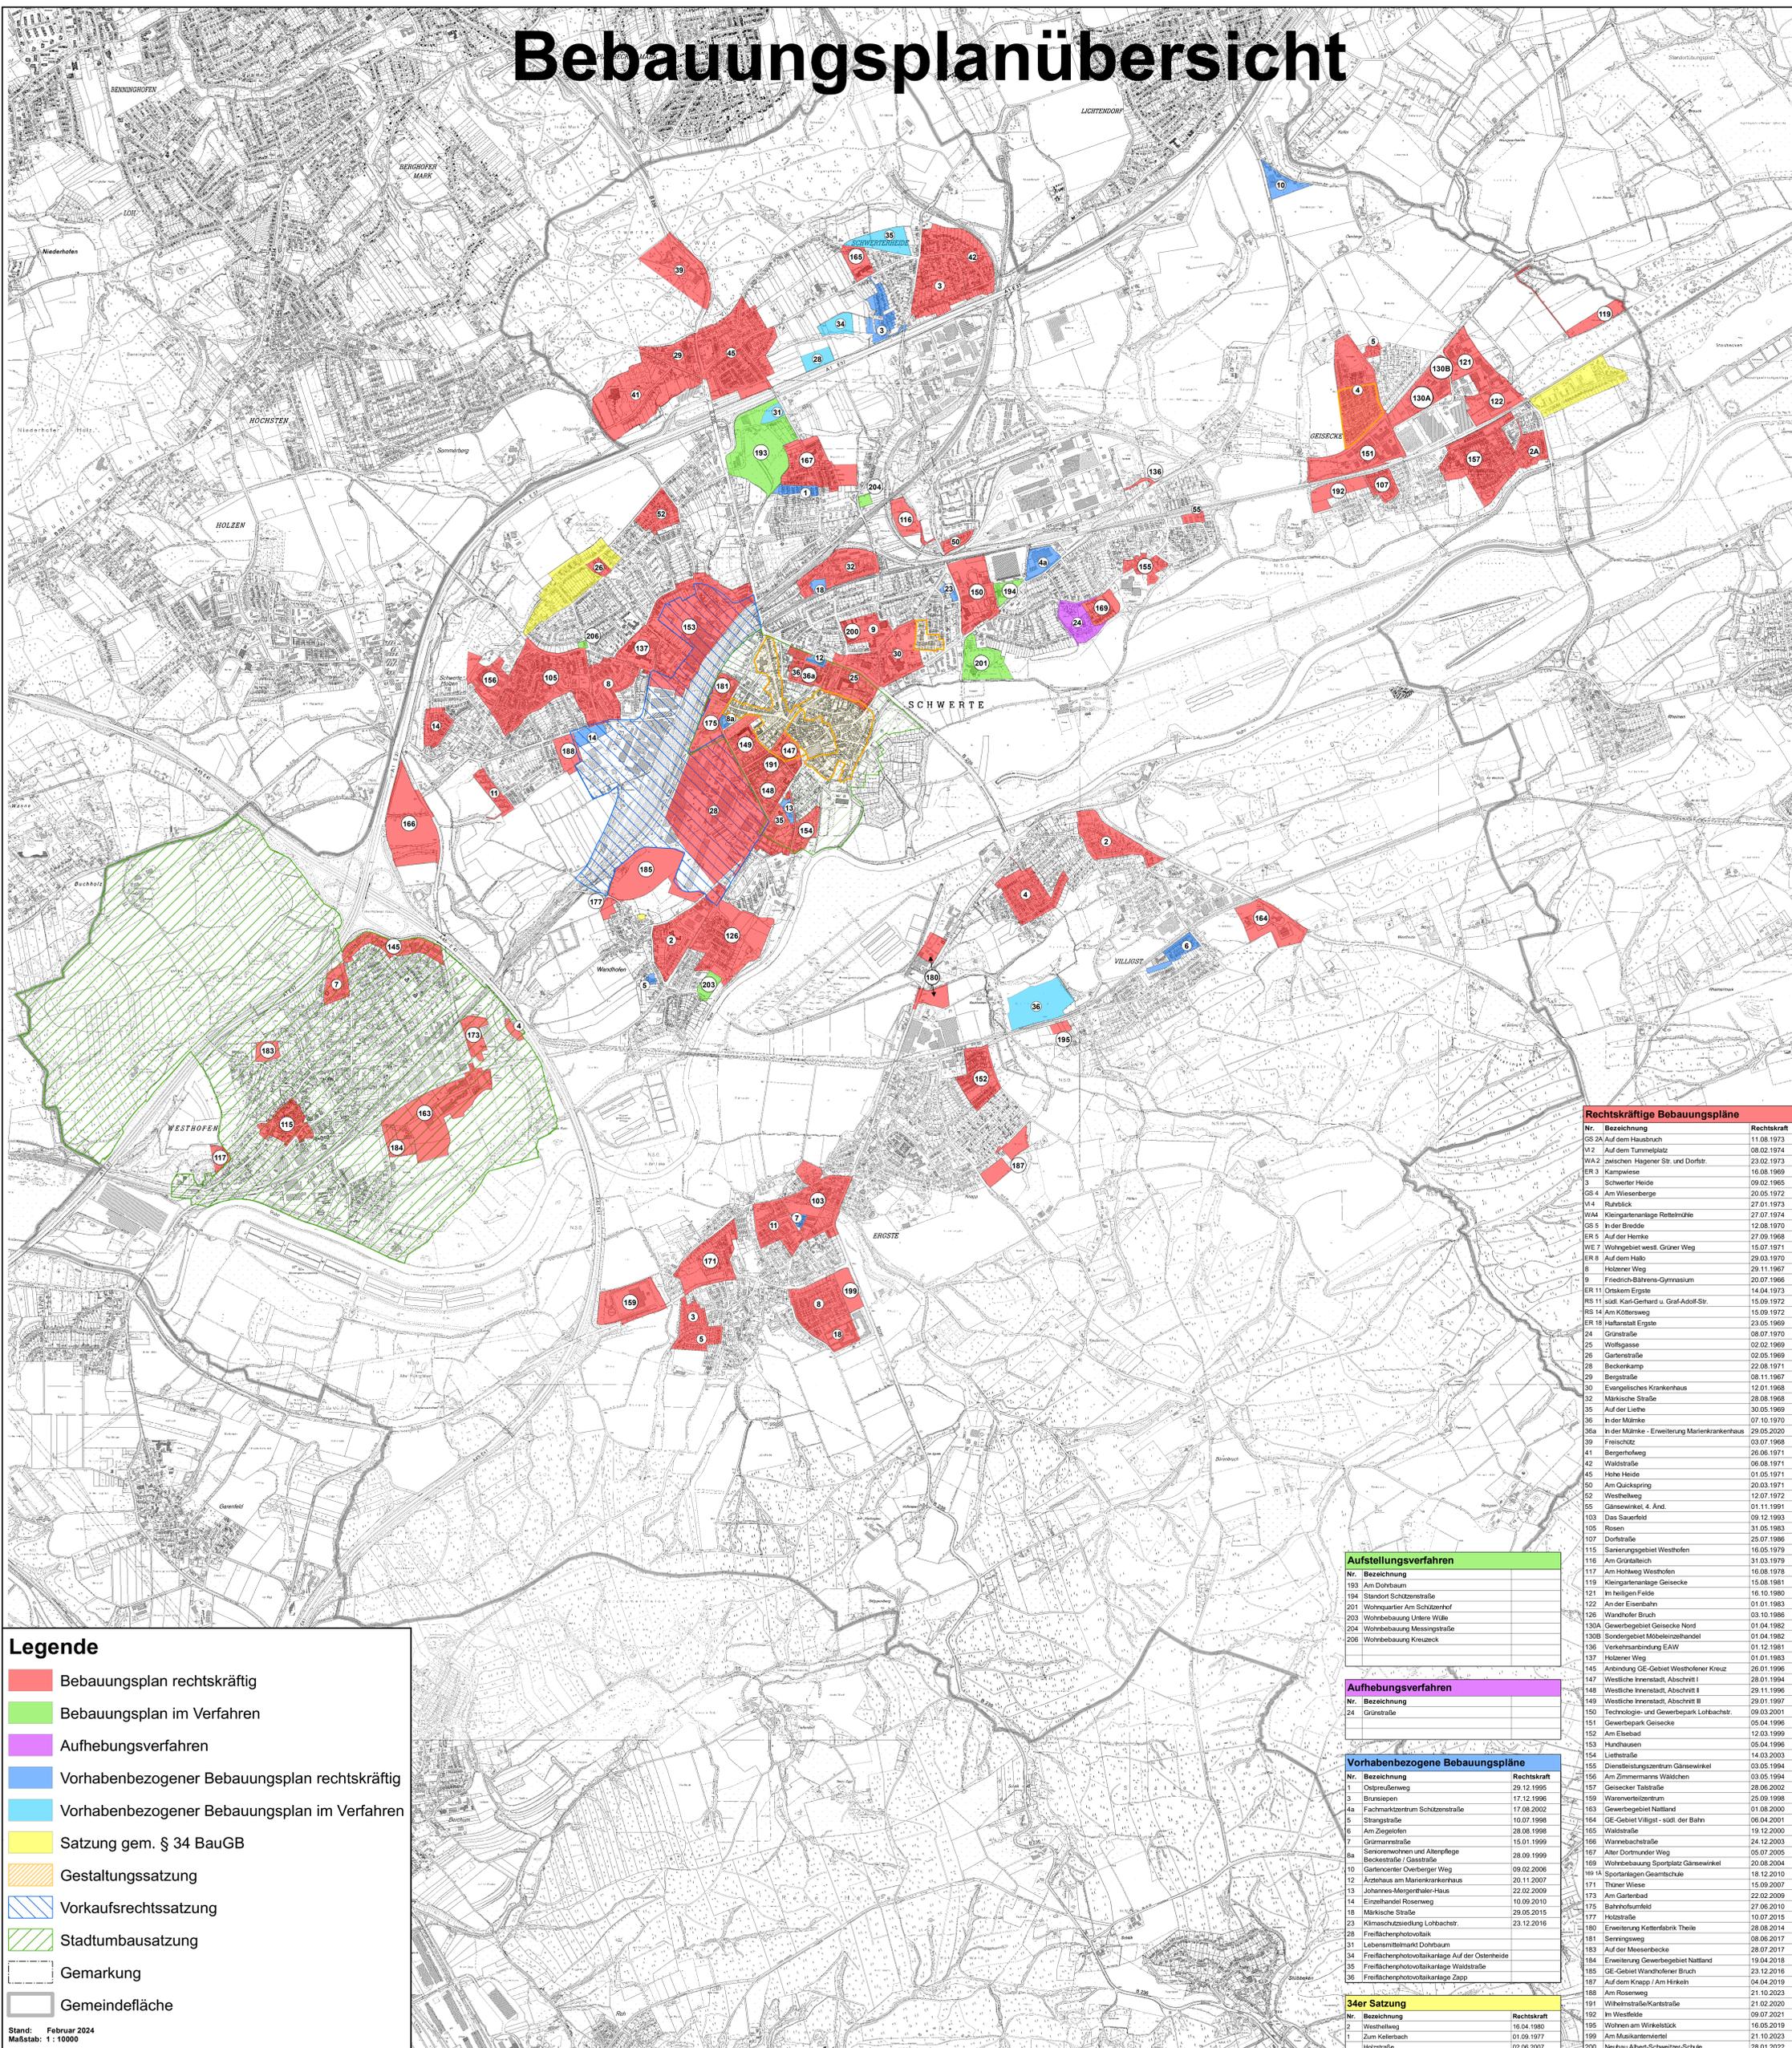

Legende

- Bebauungsplan rechtskräftig
- Bebauungsplan im Verfahren
- Aufhebungsverfahren
- Vorhabenbezogener Bebauungsplan rechtskräftig
- Vorhabenbezogener Bebauungsplan im Verfahren
- Satzung gem. § 34 BauGB
- Gestaltungssatzung
- Vorkaufsrechtssatzung
- Stadtumbausatzung
- Gemarkung
- Gemeindefläche

Stand: Februar 2024
Maßstab: 1 : 10000

Rechtskräftige Bebauungspläne		
Nr.	Bezeichnung	Rechtskraft
GS 2A	Auf dem Hausbach	11.08.1973
W 2	Auf dem Turmbergplatz	08.02.1974
WA 2	zwischen Hagener Str. und Dorfstr.	23.02.1973
ER 3	Kampwiese	16.08.1969
3	Schwerte Heide	09.02.1965
GS 4	Am Wiesenberg	20.05.1972
W 4	Runkel	27.01.1973
WA 4	Kleingartenanlage Rethemühle	27.07.1974
GS 5	Auf der Bredde	12.08.1970
ER 5	Auf der Henke	27.09.1968
WE 7	Wohngebiet west. Grüner Weg	15.07.1971
ER 8	Auf dem Halo	29.03.1970
6	Häuser Weg	29.11.1967
9	Friedrich-Bährns-Gymnasium	20.07.1966
ER 11	Ortskern Ergste	14.04.1973
RS 14	südl. Karl-Gerhard u. Graf-Adolf-Str.	15.09.1972
RS 14	Am Kötersweg	15.09.1972
ER 18	Hafensiedlung Ergste	23.05.1969
24	Grünstraße	08.07.1970
25	Wolfgangasse	02.02.1969
26	Gartenstraße	02.05.1969
28	Beckenkamp	22.08.1971
29	Bergstraße	08.11.1967
30	Evangelisches Krankenhaus	12.01.1968
32	Märkische Straße	26.08.1968
35	Auf der Liehe	30.05.1969
36	In der Mülke	07.10.1970
36A	In der Mülke - Erweiterung Marienkrankenhaus	29.05.2020
39	Freischütz	03.07.1968
41	Bergershofweg	26.06.1971
42	Waldstraße	06.08.1971
45	Häuser Heide	01.05.1971
50	Am Quackspring	20.03.1971
52	Westhellweg	12.07.1972
55	Gänsewinkel, 4. Abd.	01.11.1991
103	Das Sauerfeld	09.12.1993
105	Rosen	31.05.1983
107	Dorfstraße	25.07.1986
115	Sanierungsgebiet Westhofen	16.05.1979
116	Am Grütalleich	31.03.1979
117	Am Hohlweg Westhofen	16.08.1978
119	Kleingartenanlage Geisecke	15.08.1981
121	Im heiligen Felde	16.10.1980
122	An der Eisenbahn	01.08.1983
124	Wandfeller Bruch	03.10.1986
130A	Gewerbegebiet Geisecke Nord	01.04.1982
130B	Sondergebiet Möbelselbsthandel	01.04.1982
138	Verkehrsbindung EAW	01.12.1981
137	Holzener Weg	01.01.1983
145	Anbindung GE-Gebiet Westhofener Kreuz	26.01.1996
147	Westliche Innenstadt, Abschnitt I	29.01.1997
148	Westliche Innenstadt, Abschnitt II	29.11.1996
149	Westliche Innenstadt, Abschnitt III	29.01.1997
150	Technologie- und Gewerbegebiet Lohbachstr.	09.03.2001
151	Gewerbegebiet Geisecke	05.04.1996
152	Am Elbebad	12.03.1999
153	Auf der Messerbecke	05.04.1996
154	Liebststraße	14.03.2003
155	Dienstleistungszentrum Gänsewinkel	03.05.1994
156	Am Zimmermanns Wäldchen	03.05.1994
157	Geisecker Talstraße	28.06.2002
159	Warenerleitzentrum	25.09.1998
163	Gewerbegebiet Nattland	01.08.2000
164	GE-Gebiet Villast- südli. der Bahn	09.04.2001
165	Waldstraße	19.12.2000
166	Warnebachstraße	24.12.2003
167	Alter Dortmund Weg	05.07.2005
169	Wohnbebauung Sportplatz Gänsewinkel	20.08.2004
169A	Sportanlagen Gesamtschule	18.12.2010
171	Theater Wiese	15.09.2007
173	Am Gartenbad	22.02.2009
175	Bahnhofsumfeld	27.06.2010
177	Holzstraße	10.07.2015
180	Erweiterung Kettenfabrik Theile	28.08.2014
181	Serlingweg	08.06.2017
182	Auf der Messerbecke	29.07.2017
184	Erweiterung Gewerbegebiet Nattland	19.04.2018
185	GE-Gebiet Wandfeller Bruch	23.12.2016
187	Auf dem Knapp / Am Hinkel	04.04.2019
188	Am Rosenweg	21.10.2023
191	Wilhelmstraße/Karlsruhe	21.02.2020
192	Im Westende	09.07.2021
195	Wohnen am Winkelstück	16.05.2019
199	Am Musikantenortel	21.10.2023
200	Neubau Albert-Schwelzer-Schule	28.01.2022

Aufstellungsverfahren		
Nr.	Bezeichnung	
193	Am Dohrbaum	
184	Standort Schützenstraße	
201	Wohnquartier Am Schützenhof	
203	Wohnbebauung Untere Wülpe	
204	Wohnbebauung Messingstraße	
206	Wohnbebauung Kreuzack	

Aufhebungsverfahren		
Nr.	Bezeichnung	
24	Grünstraße	

Vorhabenbezogene Bebauungspläne		
Nr.	Bezeichnung	Rechtskraft
1	Ostpfeilerweg	29.12.1995
3	Bränselweg	17.12.1996
4a	Fachmarktzentrum Schützenstraße	17.08.2000
5	Stangstraße	10.07.1998
6	Am Ziepfeld	28.08.1998
7	Gürmannstraße	15.01.1999
8a	Seniorenwohnen und Altenpflege	28.09.1999
10	Gartencenter Oberberger Weg	09.02.2006
12	Arztpraxis am Marienkrankenhaus	20.11.2007
13	Johannes-Mergenthaler-Haus	22.02.2009
14	Einzelhandel Rosenweg	10.09.2010
16	Märkische Straße	29.05.2015
23	Klimaschutzsiedlung Lohbachstr.	23.12.2016
28	Freiflächenphotovoltaik	
31	Lebensmittelmarkt Dohrbaum	
34	Freiflächenphotovoltaikanlage Auf der Osterheide	
35	Freiflächenphotovoltaikanlage Waldstraße	
36	Freiflächenphotovoltaikanlage Zaap	

§ 34er Satzung		
Nr.	Bezeichnung	Rechtskraft
1	Zum Kellenbach	01.09.1977
1	Holzstraße	02.06.2007