VE-Schwerte, Messingstr.
Bebauungskonzept 23.03.2023

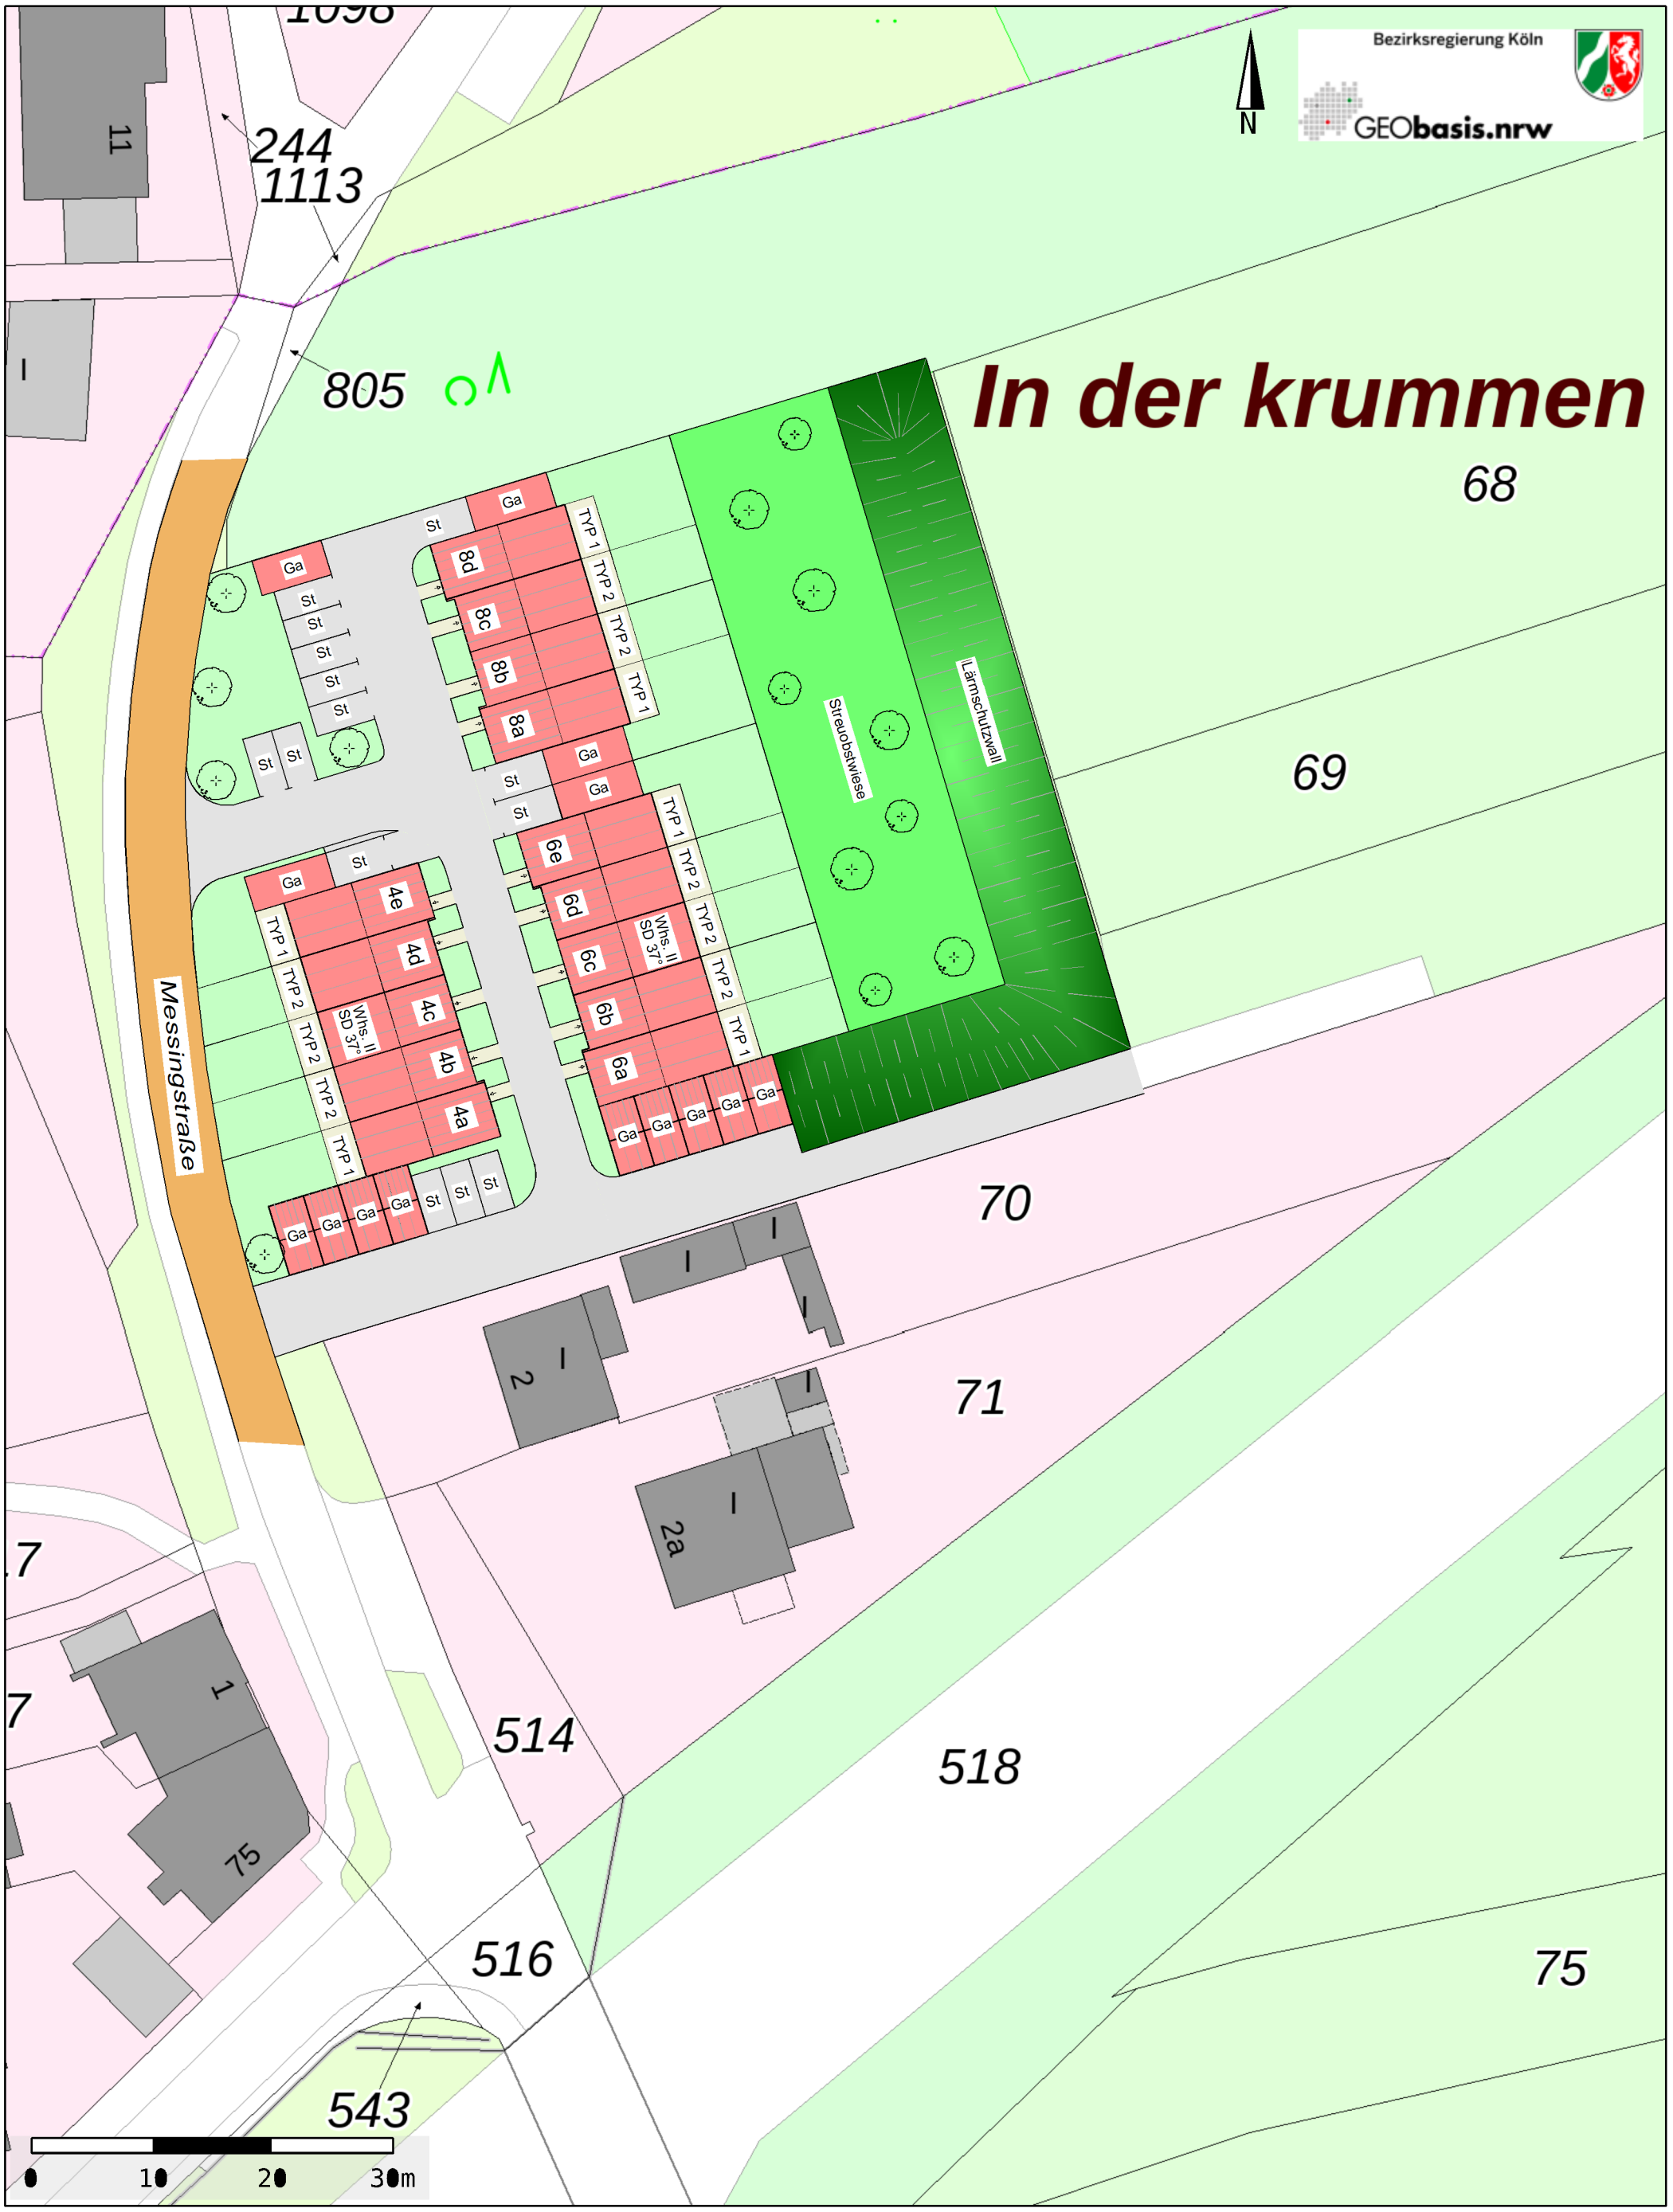

Familie Dr. Potthoff baut - KG
Langewanneweg 116, 59063 Hamm

1 : 500