



# 21. Änderung des Flächennutzungsplanes "Freiflächenphotovoltaikanlage Waldstraße"

Anlage 5

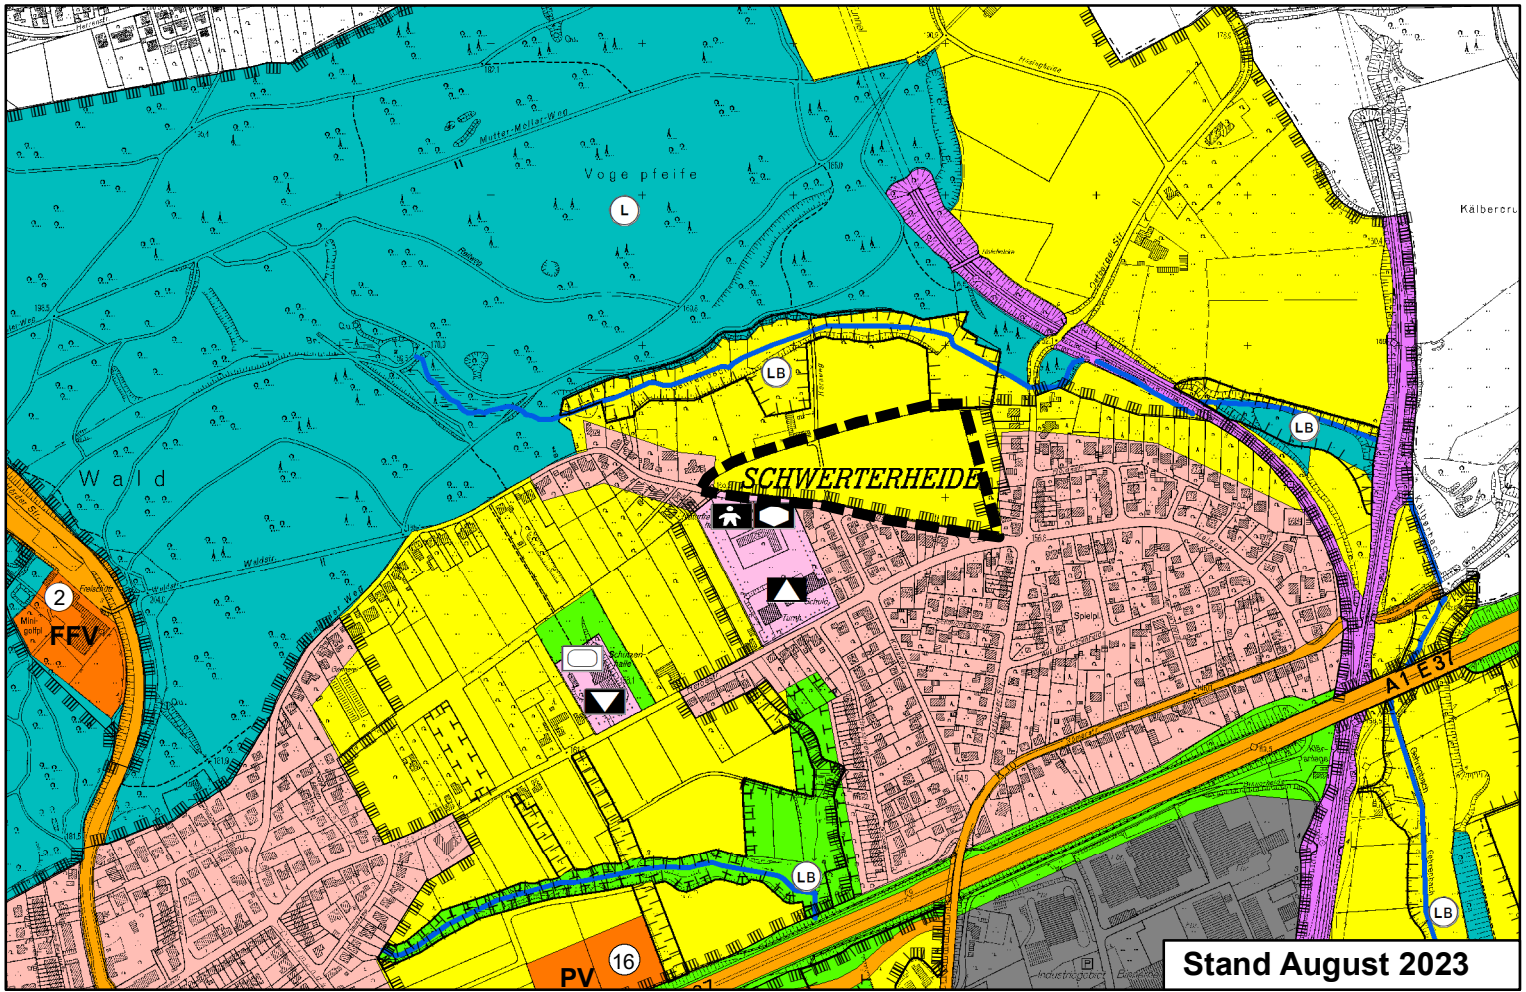

Stand August 2023

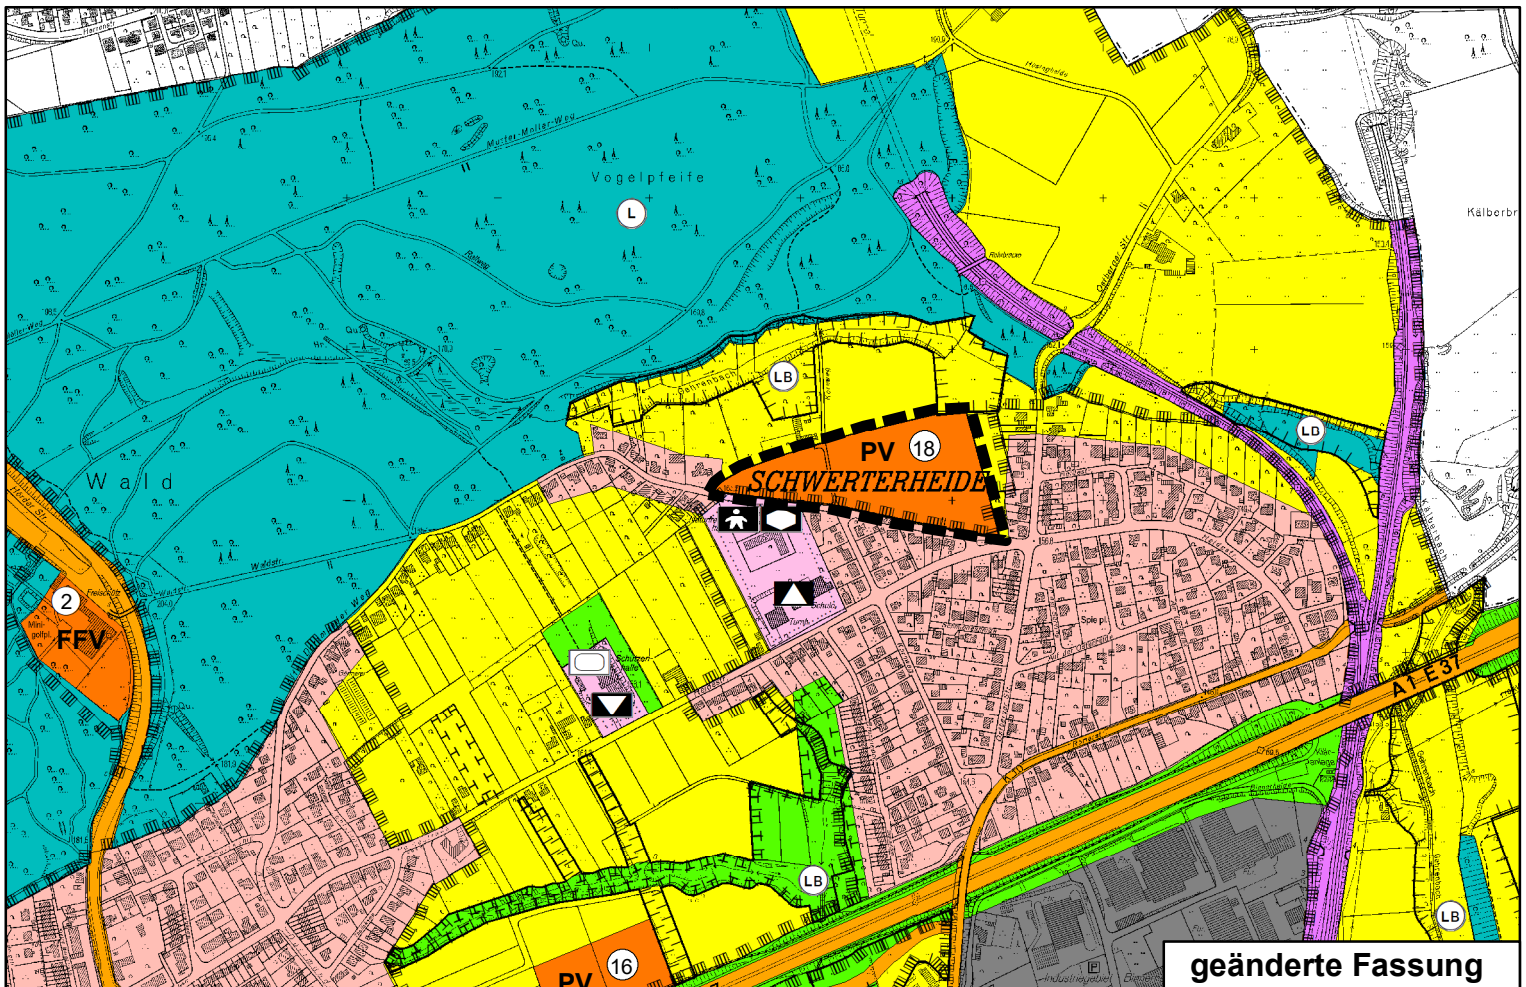

geänderte Fassung