



STADT SCHWERTE - NEUER 'BOLZPLATZ' WESTHOFEN

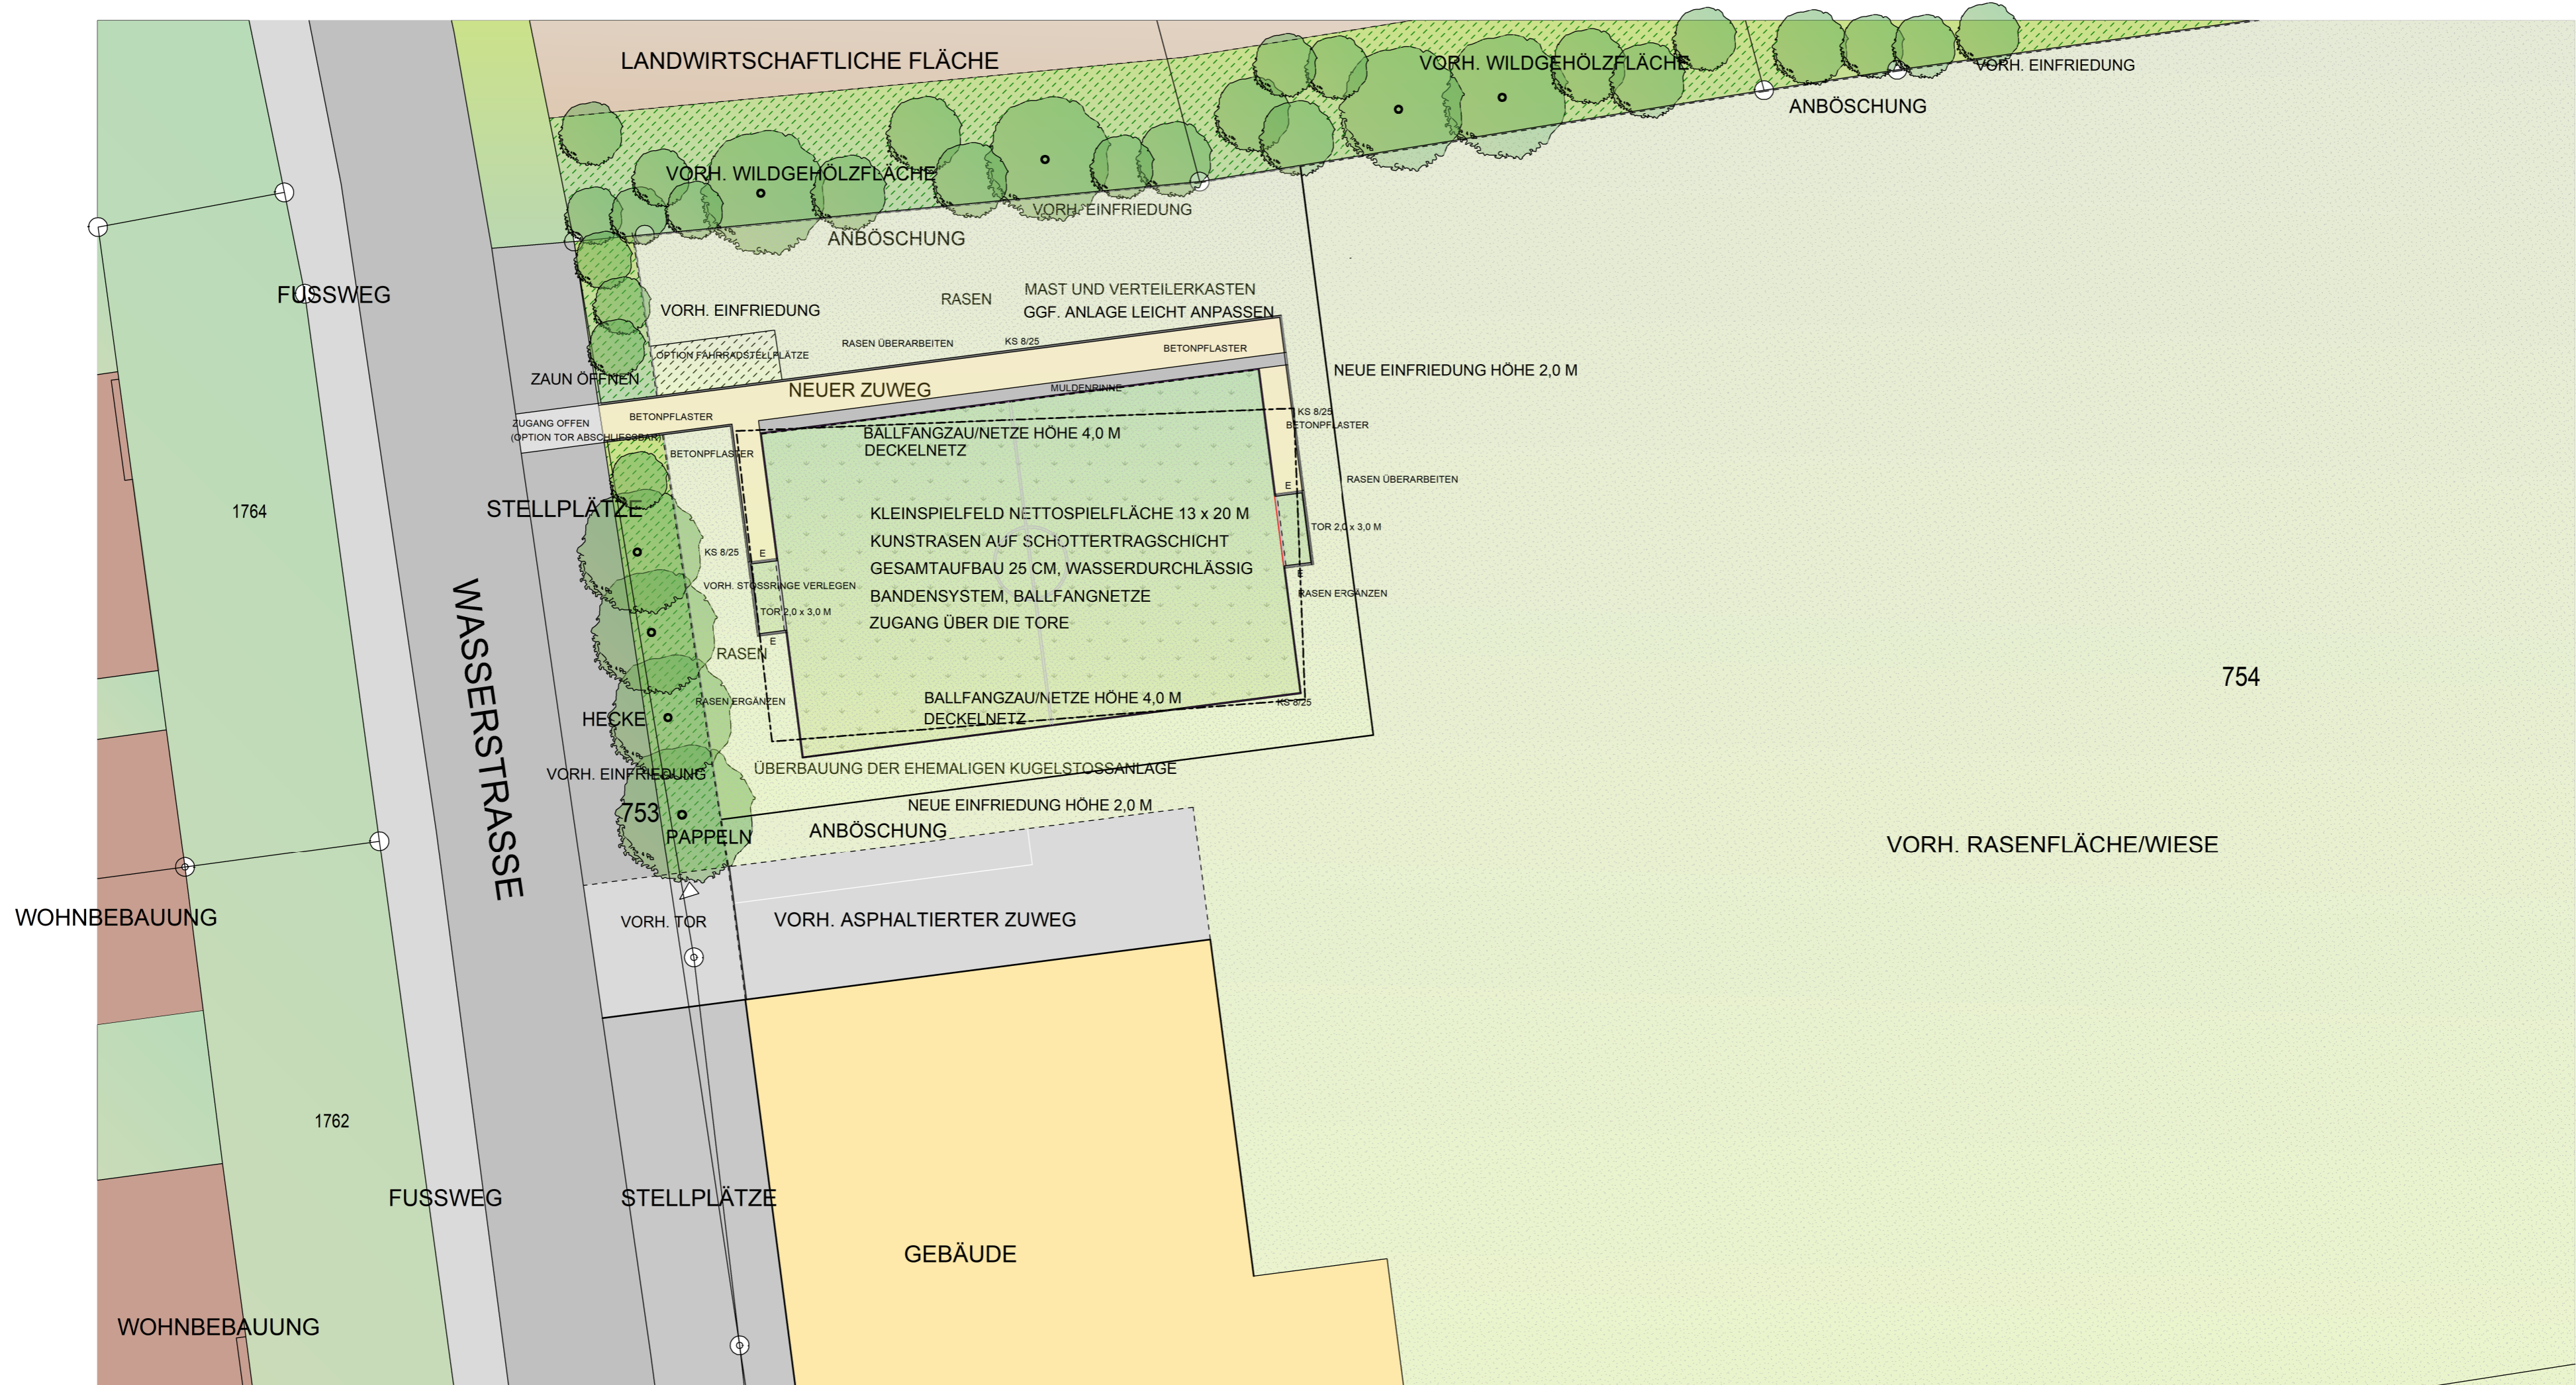

LEGENDE

- SPORTPLATZGEBÄUDE
- WOHNGEBÄUDE
- VERKEHRSFLÄCHEN
- KUNSTRASEN AUFBAU 25 CM
- NEUES BETONPFLASTER
- VORH. VEGETATIONSFLÄCHE
- RASEN/WIESE
- LANDWIRTSCHAFTLICHE FLÄCHE
- PRIVATE GRÜNFLÄCHE
- BALLFANGZAUN HÖHE 4,0 M
- NEUE EINFRIEDUNG STABGITTERZAUN HÖHE 2,0 M
- VORH. EINFRIEDUNG
- EINFASSUNG KANTENSTEINE 8/25

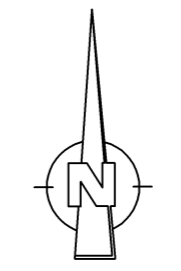

M 1:200

C			
B			
A			
Index	freigegeben am:	Unterschrift:	Änderung:
Stadt Schwerte Hansestadt an der Ruhr Der Bürgermeister Planungsamt		ENTWURF 'BOLZPLATZ WESTHOFEN' WASSERSTRASSE, 58239 SCHWERTE KUNSTRASEN MIT BANDEN 13 x 20 M (V4)	
Für die Erarbeitung Schwerte, den Im Auftrag		Maßstab : 1 : 200 gez. : NEITZEL Stand 25.08.2022 Plot ---- Az. 61-2	
Rathaus I Rathausstraße 31 58239 Schwerte			